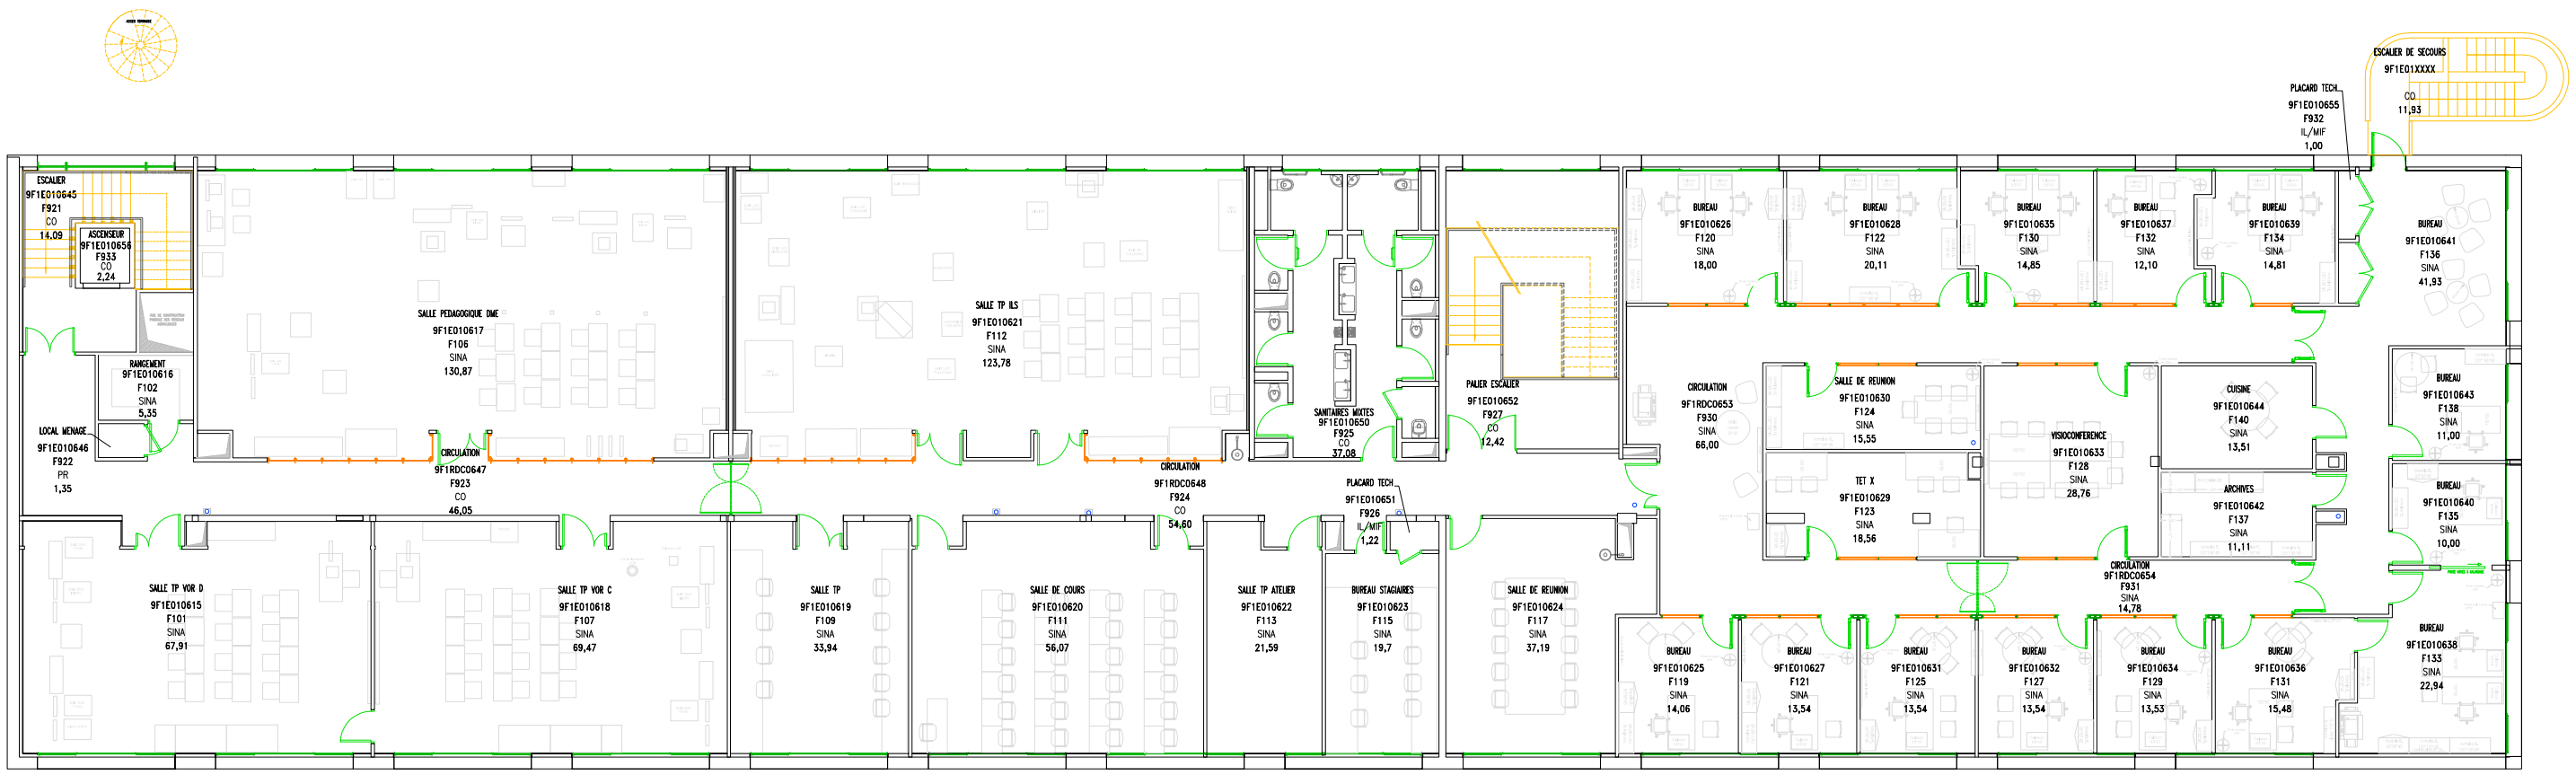

IND	DATE	MODIFICATIONS	Dessiné	Contrôle interne	Contrôle externe
H	-	-	-	-	-
G	-	-	-	-	-
F	24/02/2021	MAJ REHABILITATION	ENAC	-	-
E	27/05/2011	MAJ F002+LOCAL TECH	BEDS	BDN	-
D	10/02/2010	OUVERTURE E2004/E2006	BEDS	BDN	-
-	19/10/2005	CREATION	BEDS	BDN	-

FARMAN
F1_E01

ECHELLE: 1/200

EXTRAIT:

ENAC TOULOUSE
7 Avenue Edouard Belin
BP 54005
31055 TOULOUSE Cedex 4
Tel: 05.62.17.40.00 / Fax: 05.62.17.40.23
www.enac.fr
GPS: 43.564681,1.482489