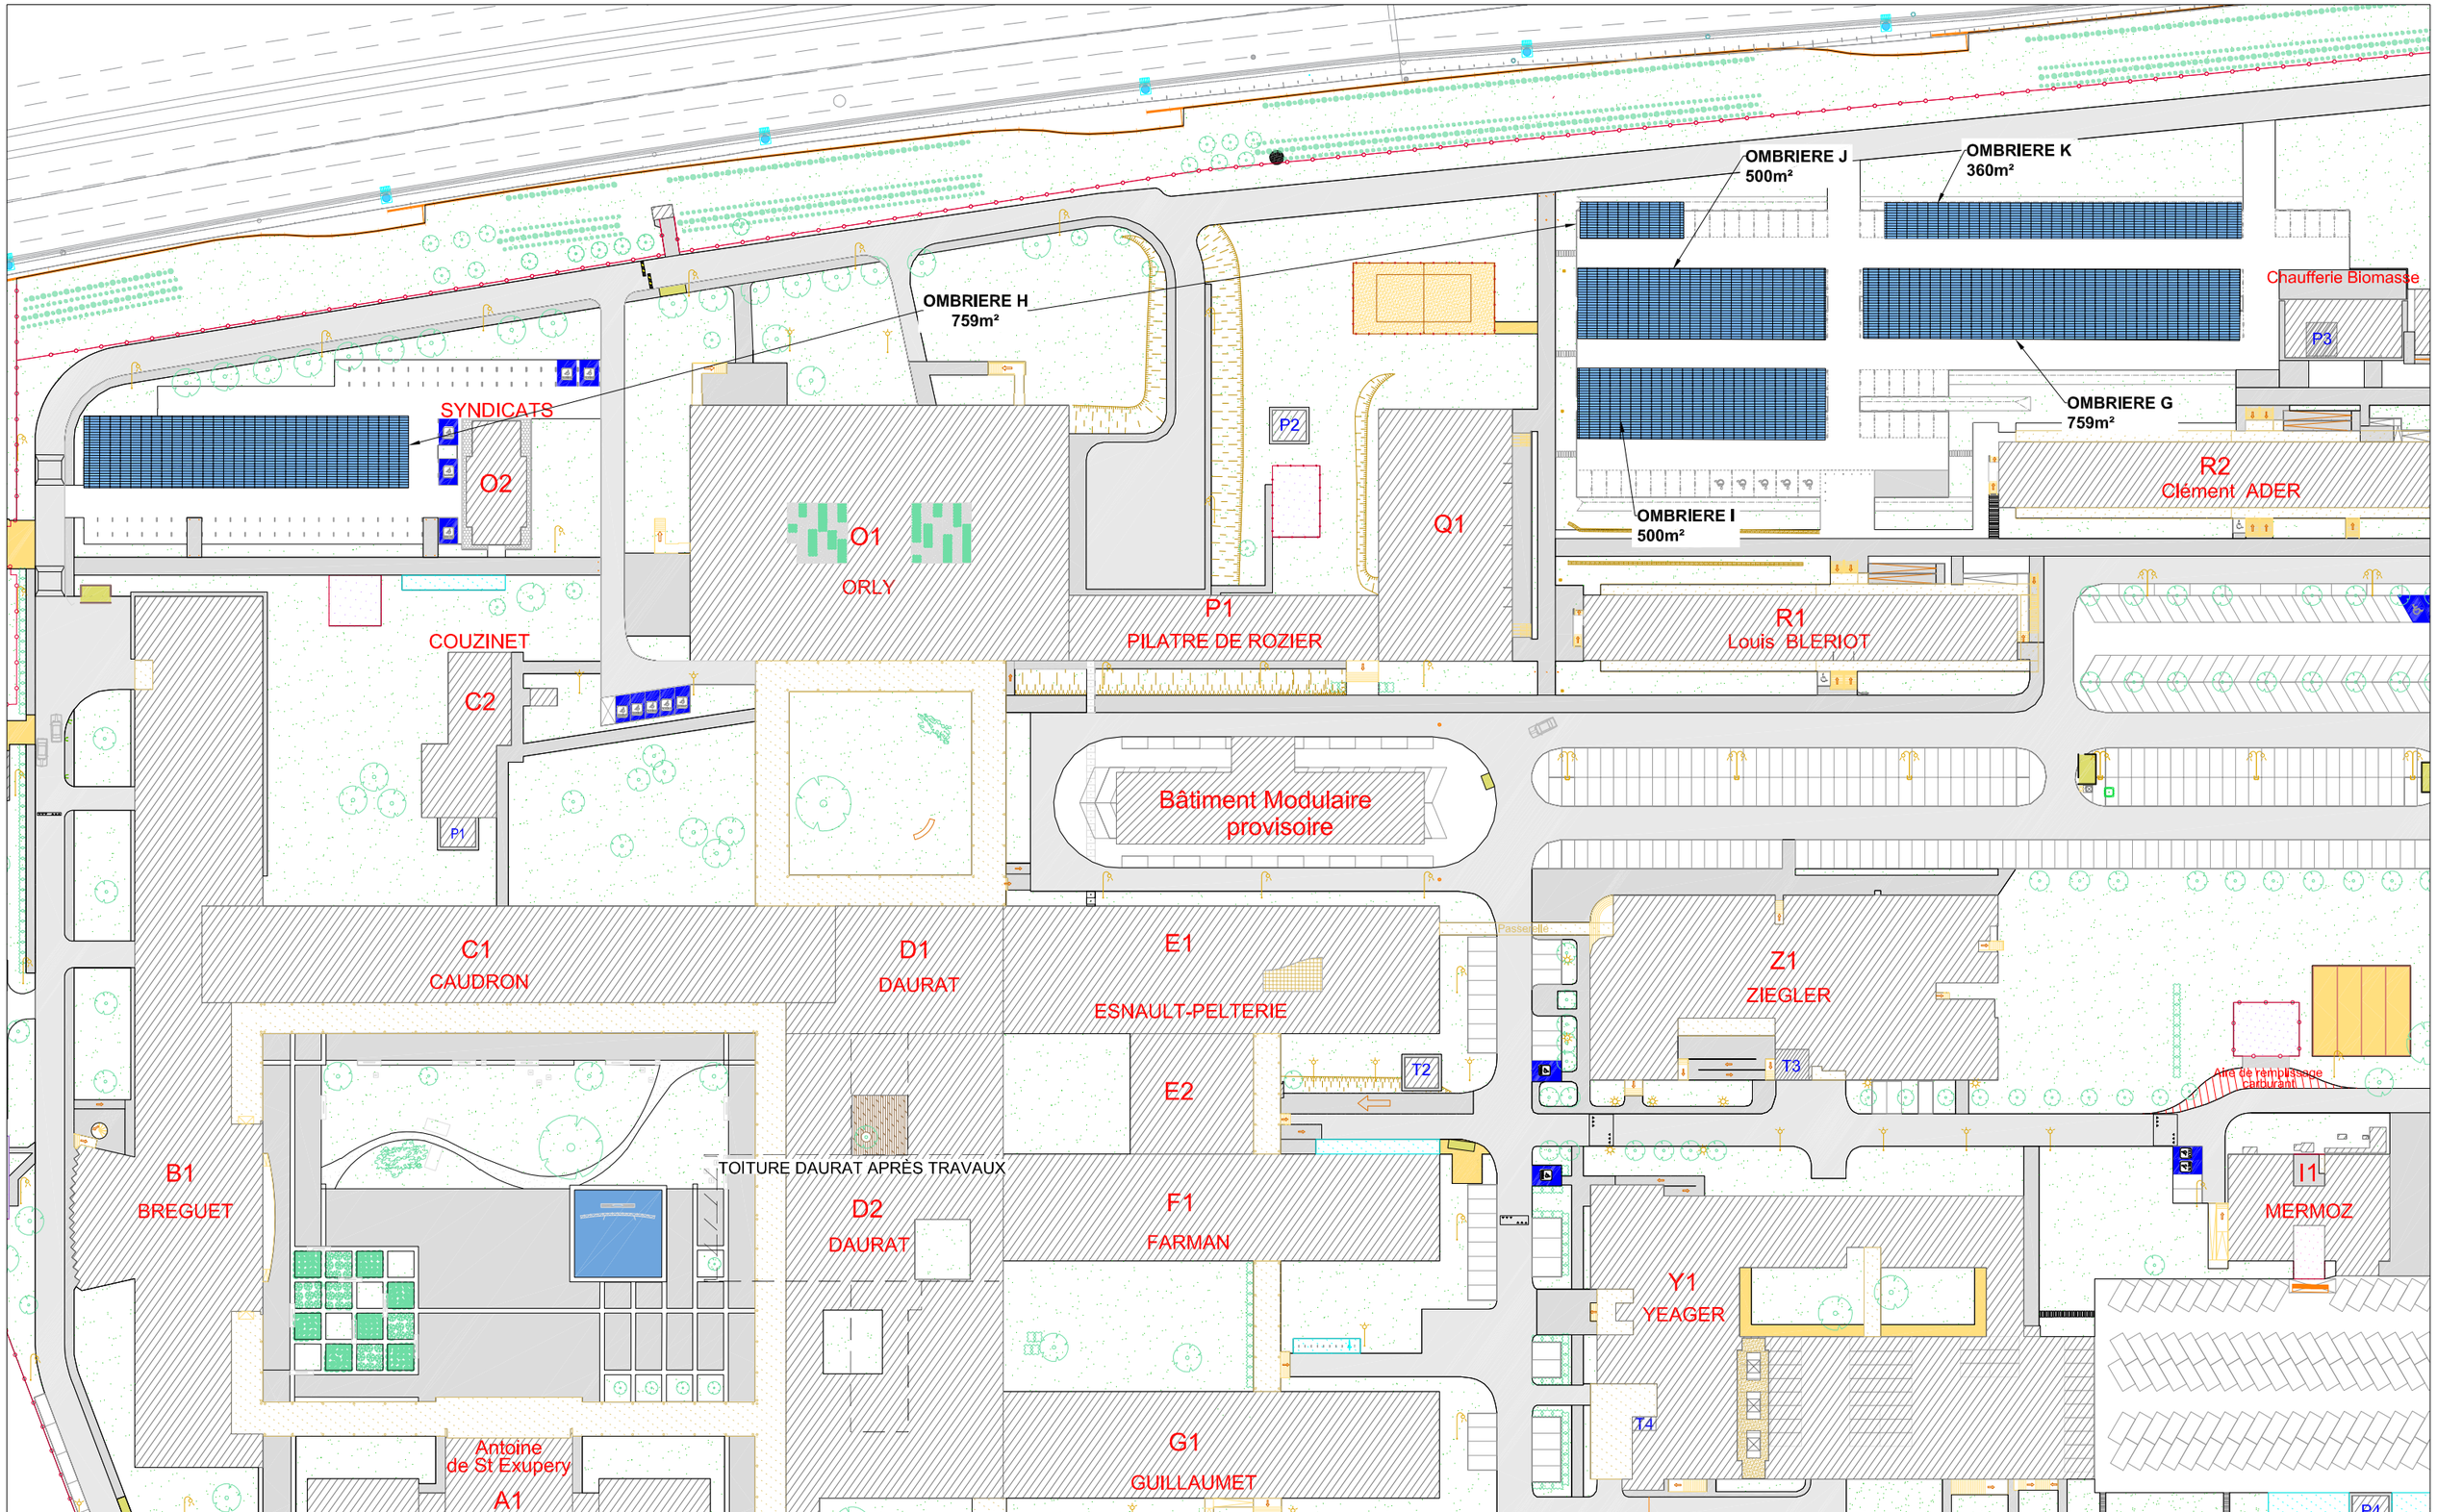

IMPLANTATION DES MODULES
OPTION 3 MODIFICATION ENAC

IND	DATE	MODIFICATIONS	Dessiné	Contrôle interne	Contrôle externe
N	14/02/2014	CHAUFFERIE BIOMASSE	ENAC	-	-
M	02/02/2012	MAJ general	ENAC	-	-
L	16/06/2010	MAJ Espace Vert Forum+Patios Bat O1	ENAC	-	-

PLAN DE MASSE
ENAC TOULOUSE
ETAT DES LIEUX

ECHELLE: 1/1000

FORMAT A3

ENAC
ENAC TOULOUSE
7 Avenue Edouard Belin
BP 54005
31055 TOULOUSE Cedex 4
Tel: 05.62.17.40.00 / Fax: 05.62.17.40.23
www.enac.fr