SITE DE TOULOUSE - MISE EN ACCESSIBILITÉ ET RÉAMÉNAGEMENT HALL CENTRAL BÂTIMENT HYMANS

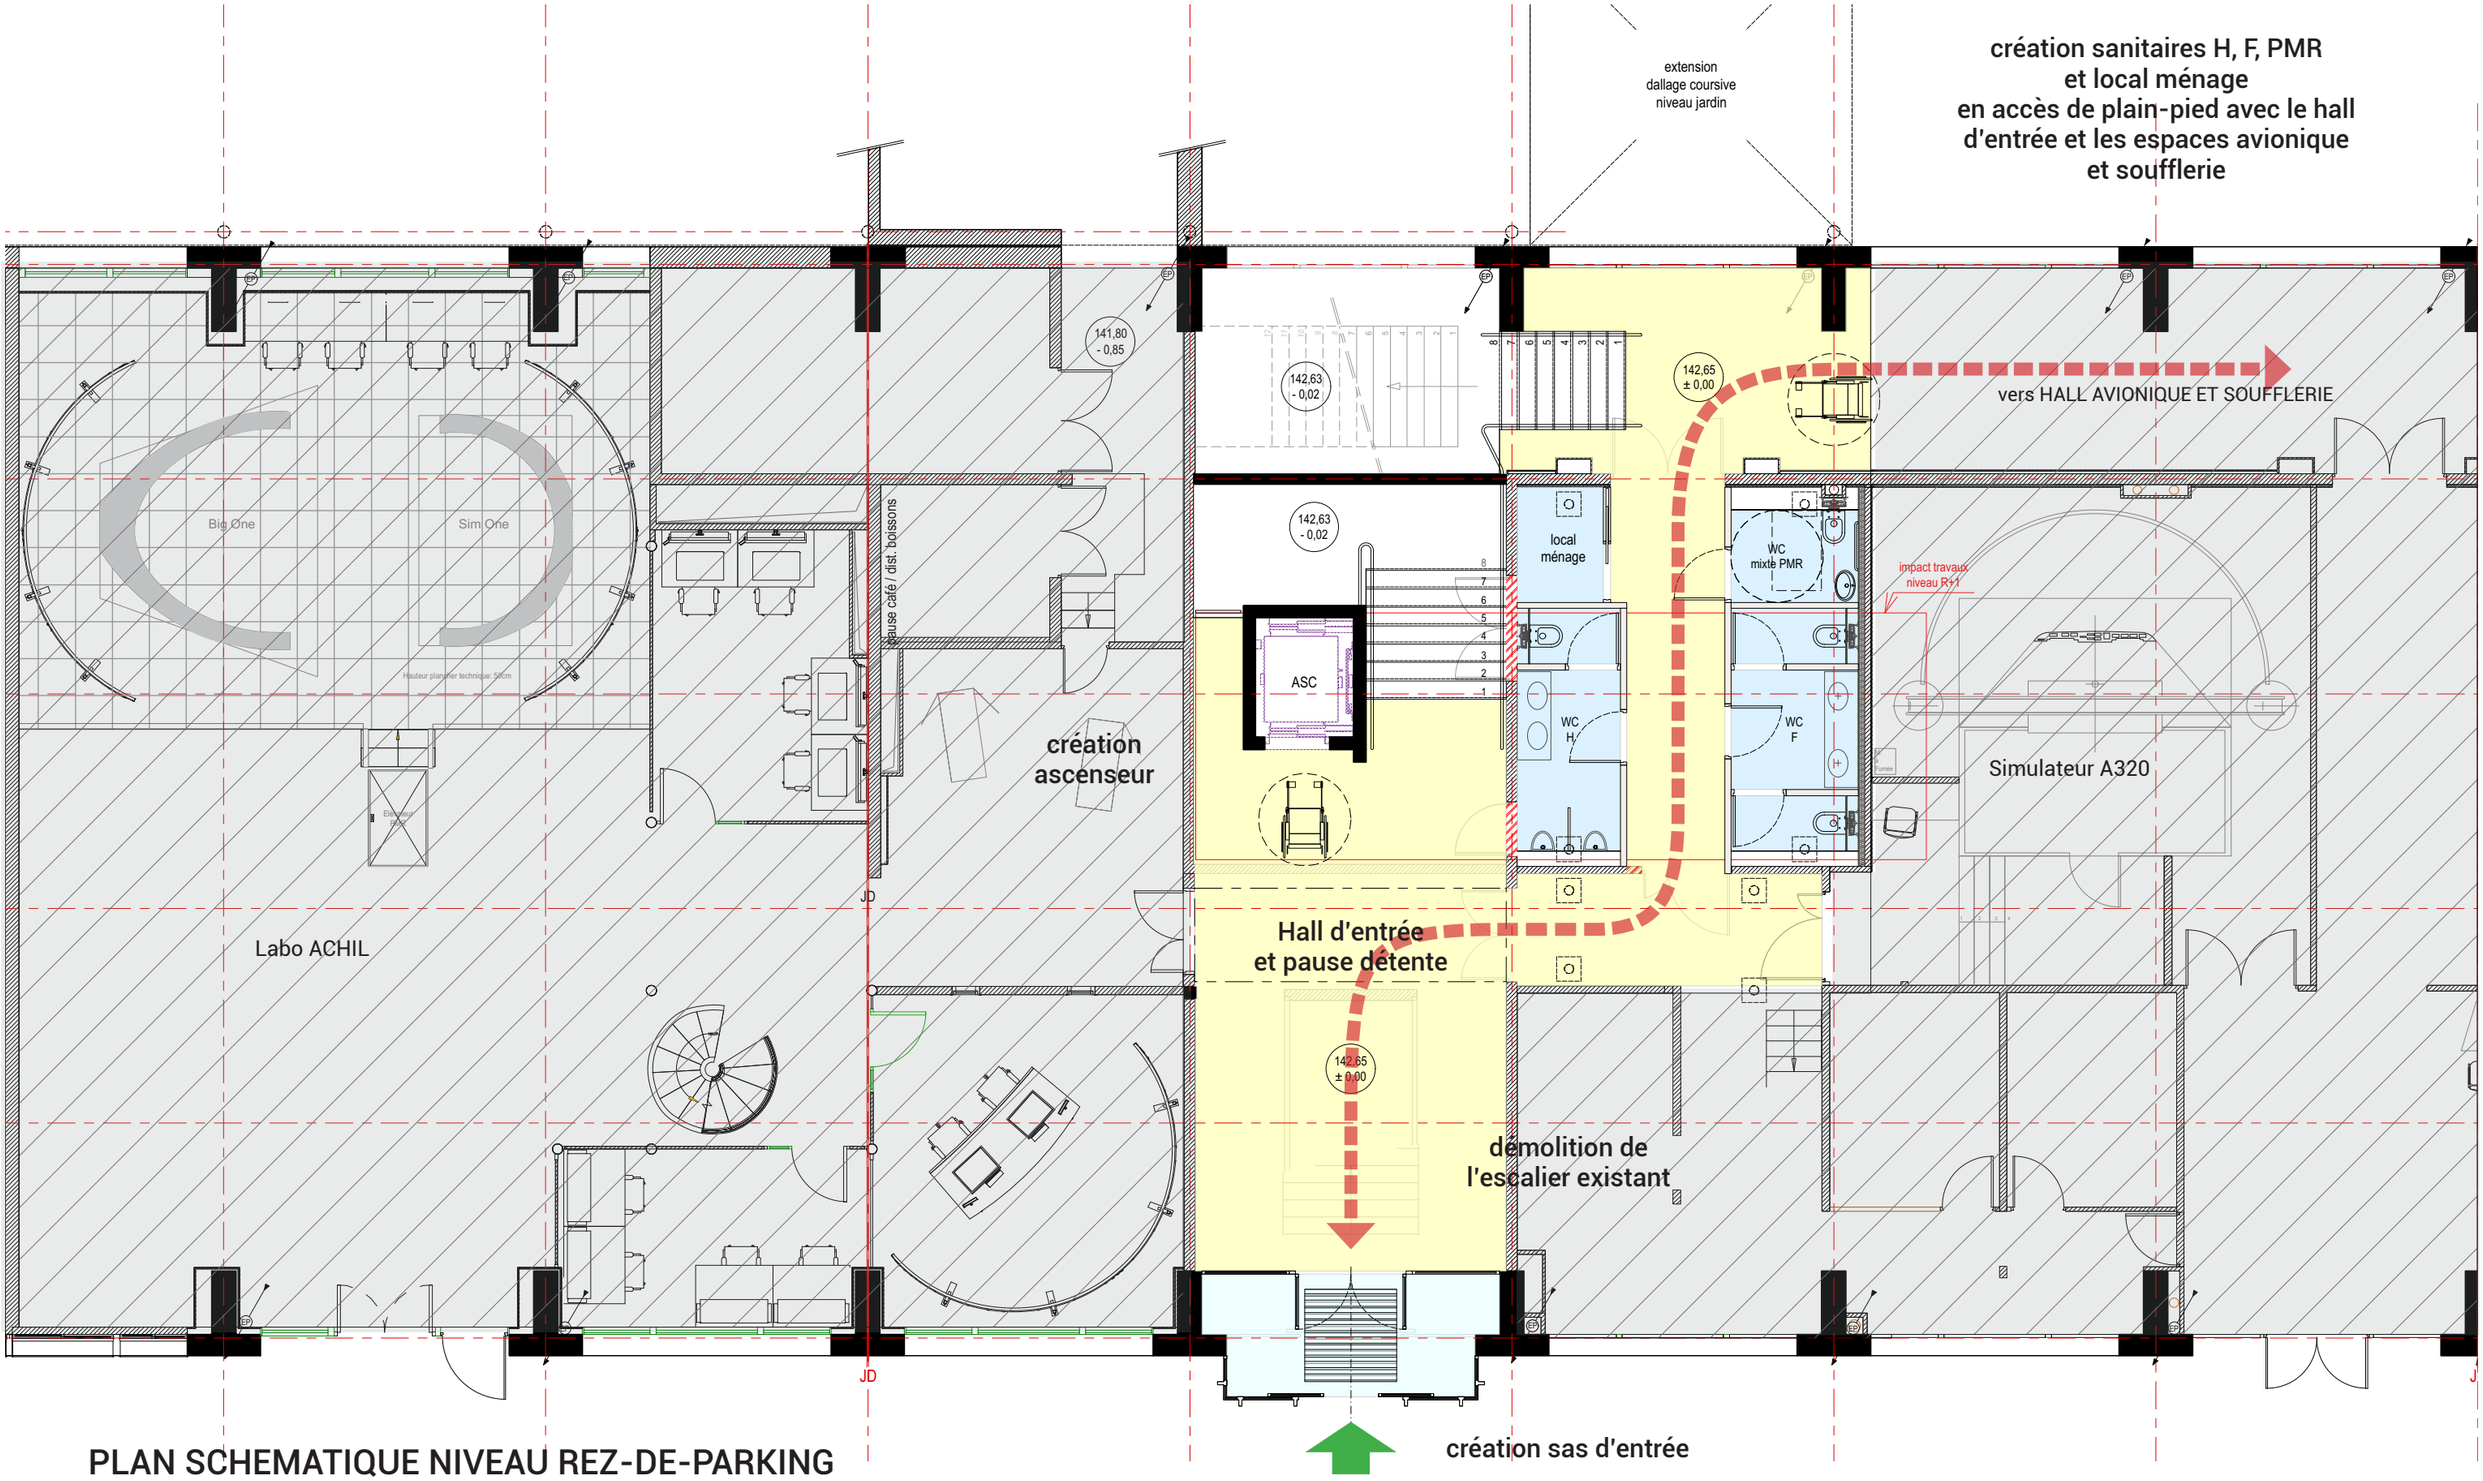

PLAN SCHEMATIQUE NIVEAU REZ-DE-PARKING