SITE DE TOULOUSE - MISE EN ACCESSIBILITÉ ET RÉAMÉNAGEMENT HALL CENTRAL BÂTIMENT HYMANS
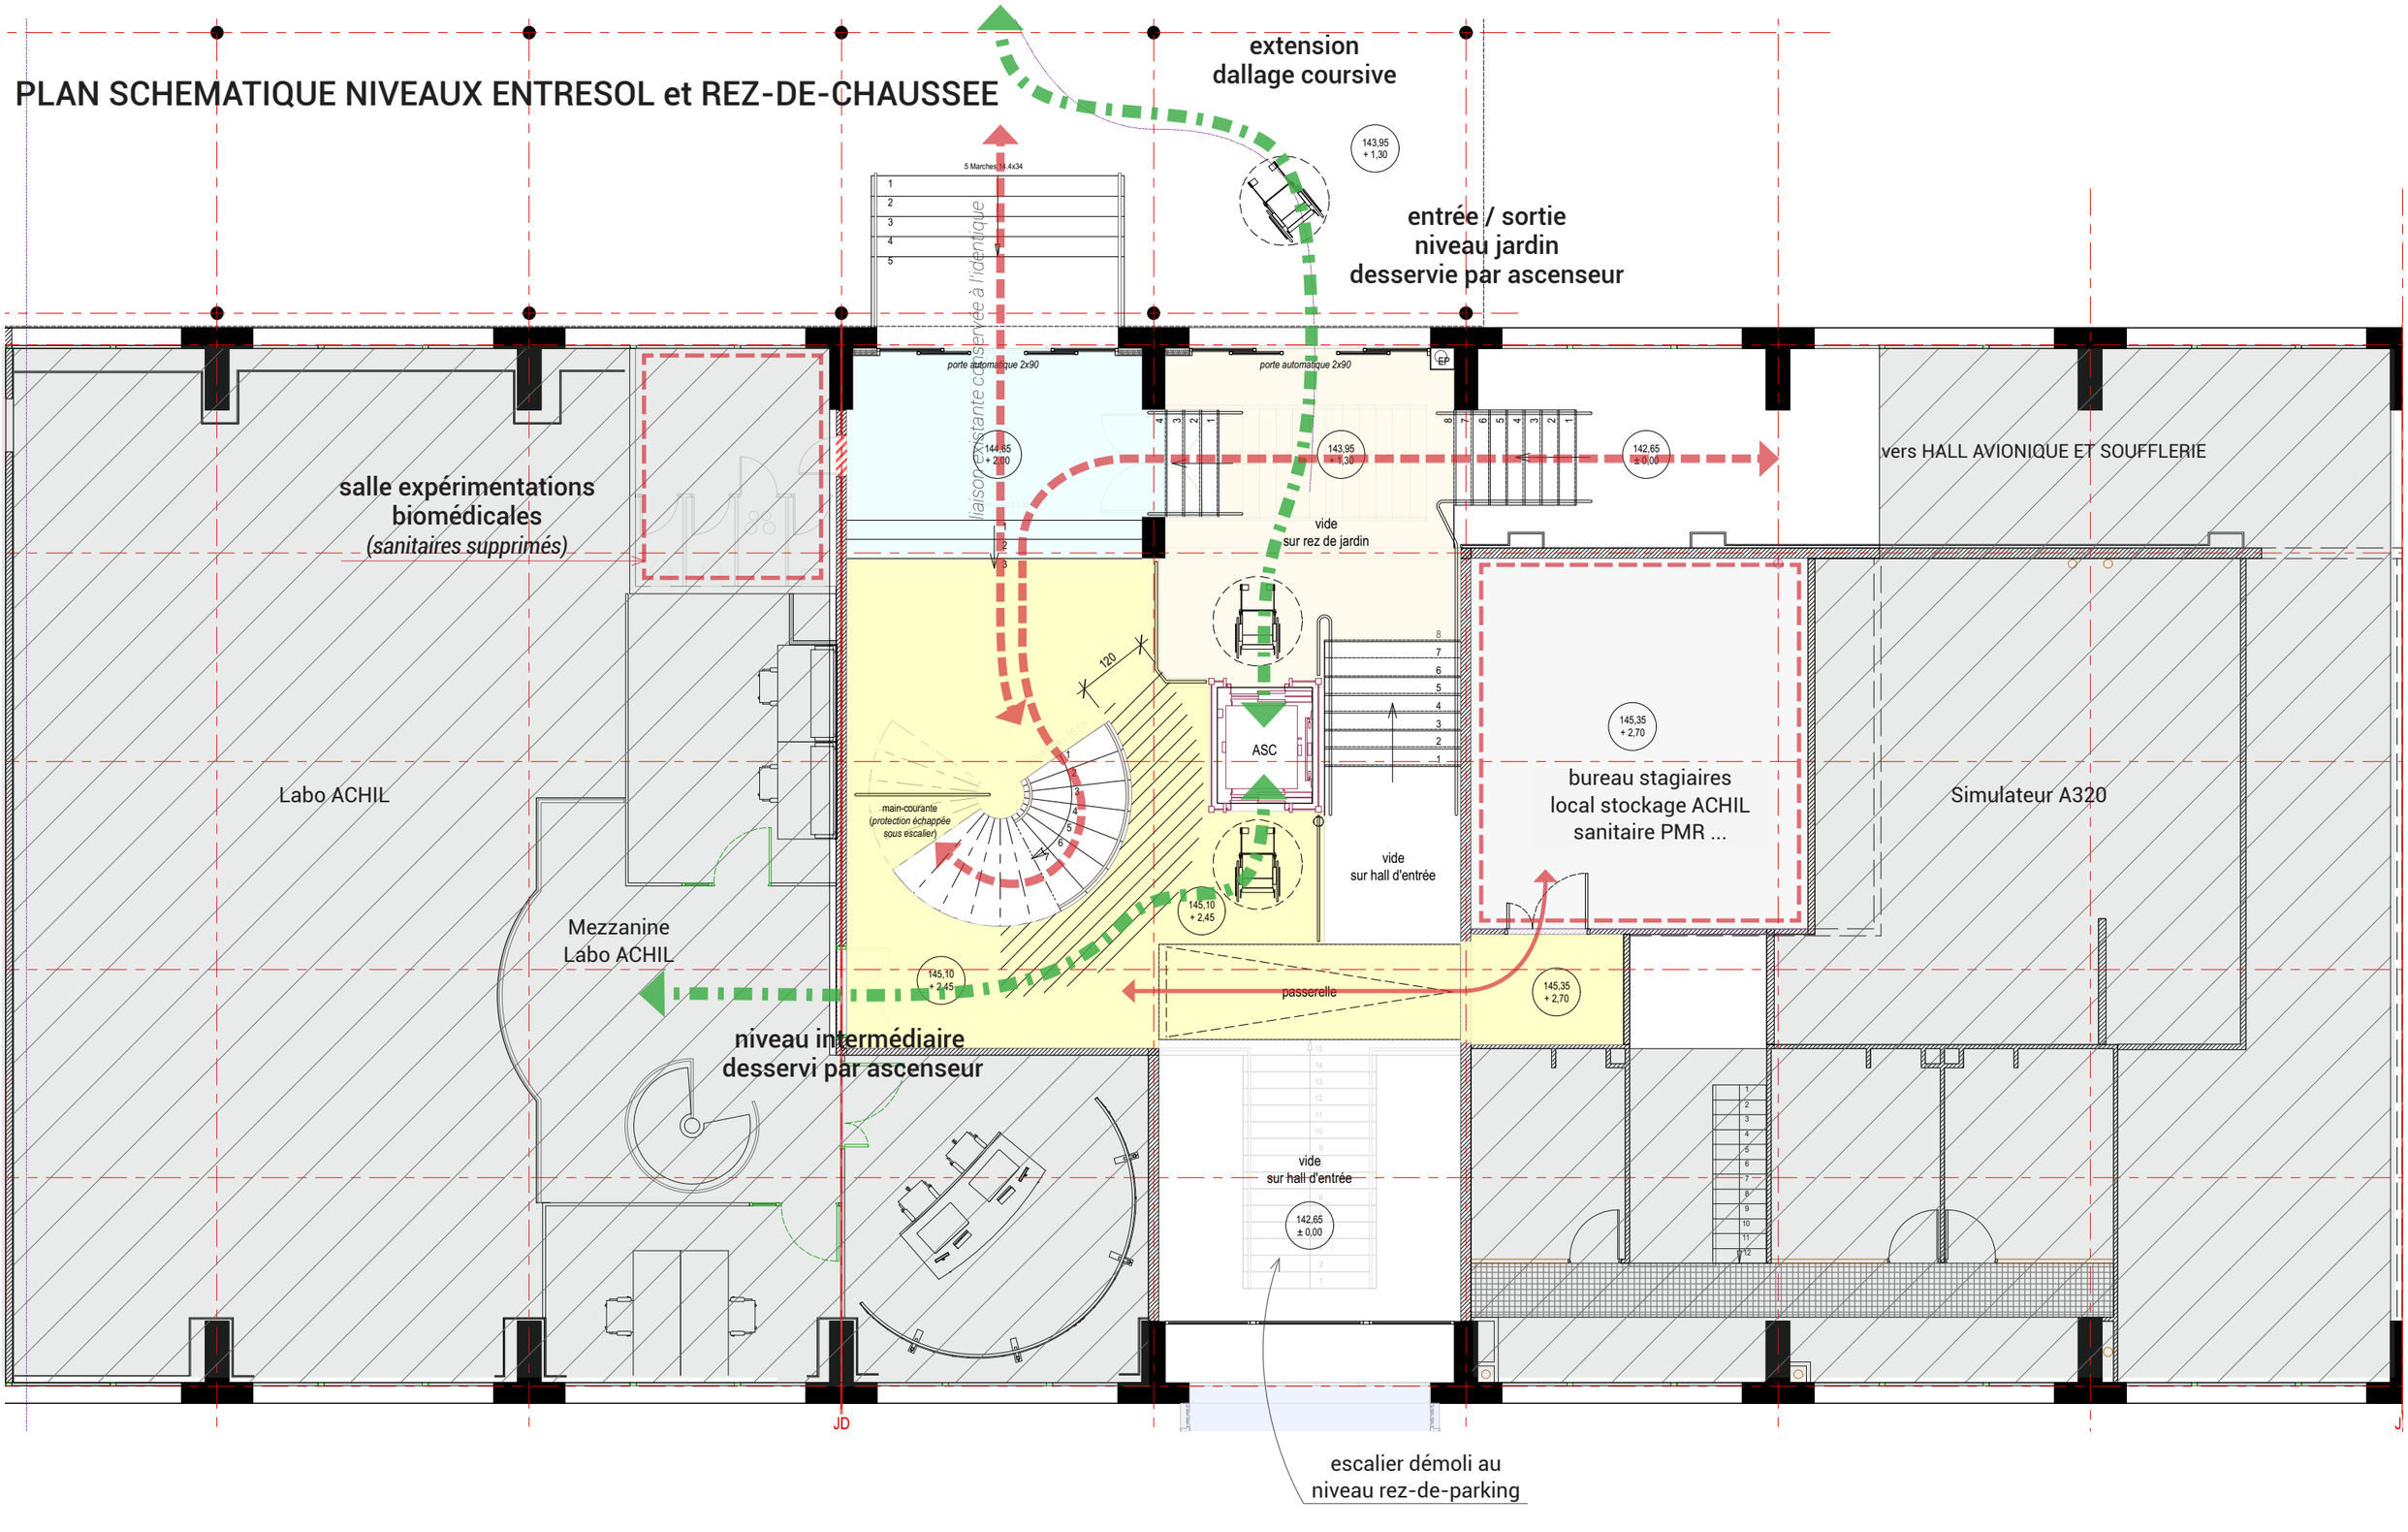
# PLAN SCHEMATIQUE NIVEAUX ENTRESOL et REZ-DE-CHAUSSEE